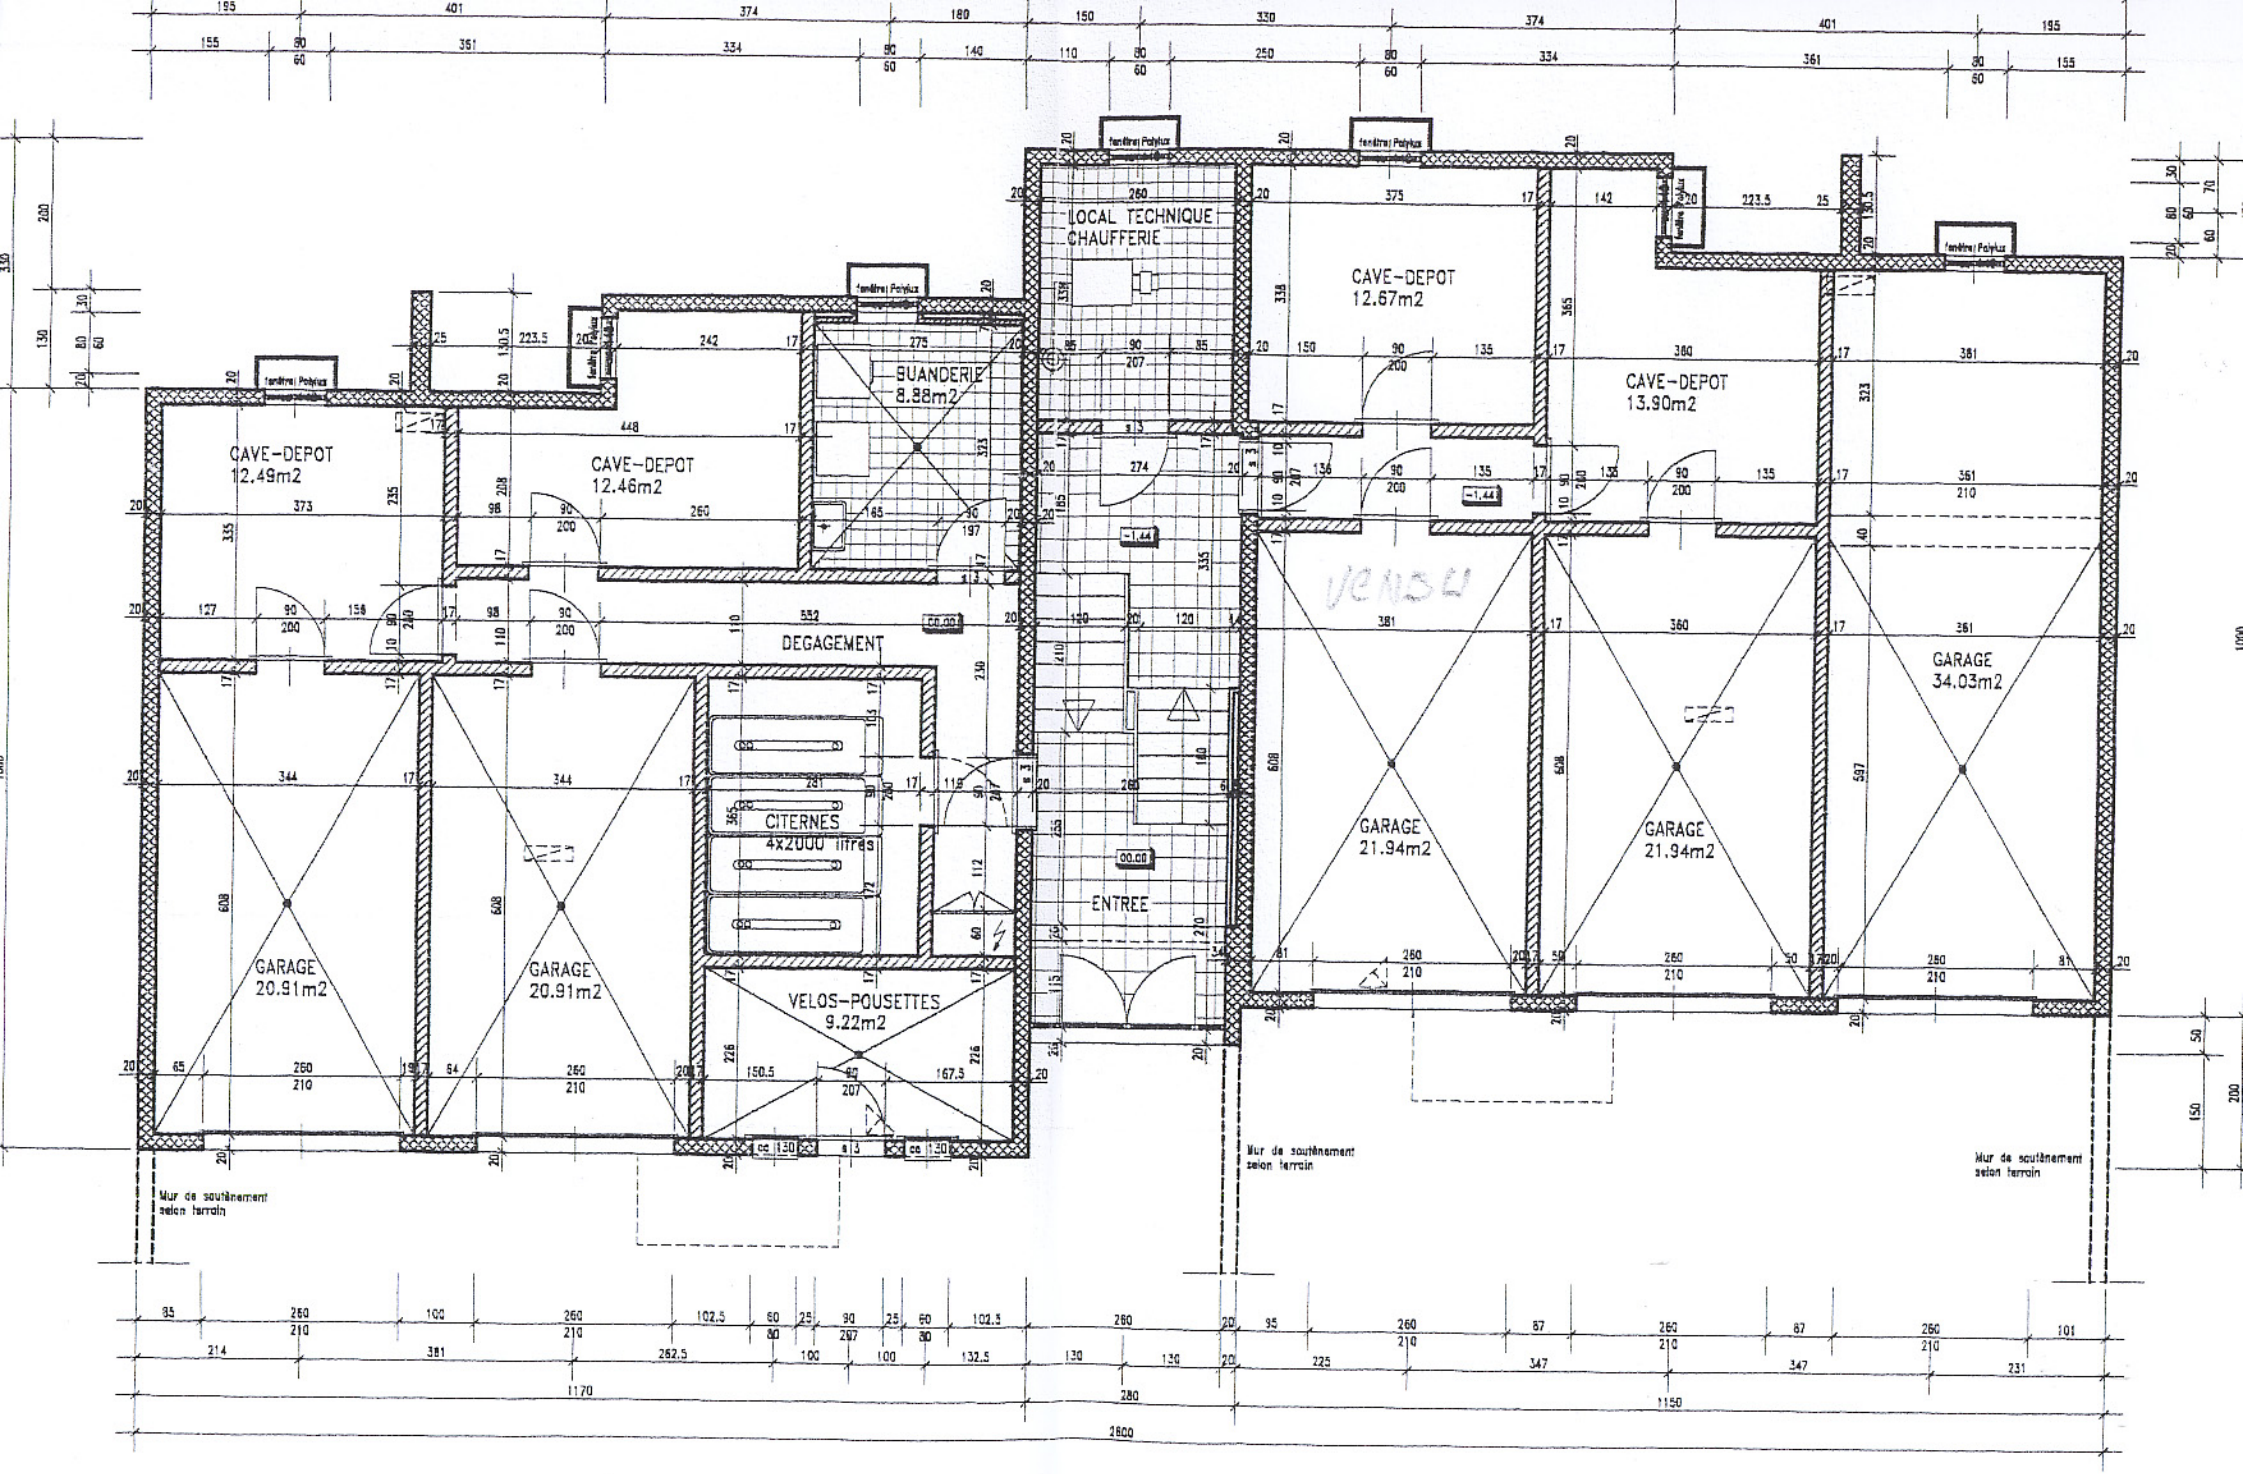
CAVE-DEPOT
12.49m2
CAVE-DEPOT
12.46m2
BUANDERIE
8.98m2
LOCAL TECHNIQUE
CHAUFFERIE
CAVE-DEPOT
12.67m2
CAVE-DEPOT
13.90m2
DEGAGEMENT
CITERNES
4x2000 litres
ENTREE
GARAGE
20.91m2
GARAGE
20.91m2
VELOS-POUSETTES
9.22m2
GARAGE
21.94m2
GARAGE
21.94m2
GARAGE
34.03m2
Mur de soutènement
selon terrain
Mur de soutènement
selon terrain
Mur de soutènement
selon terrain